


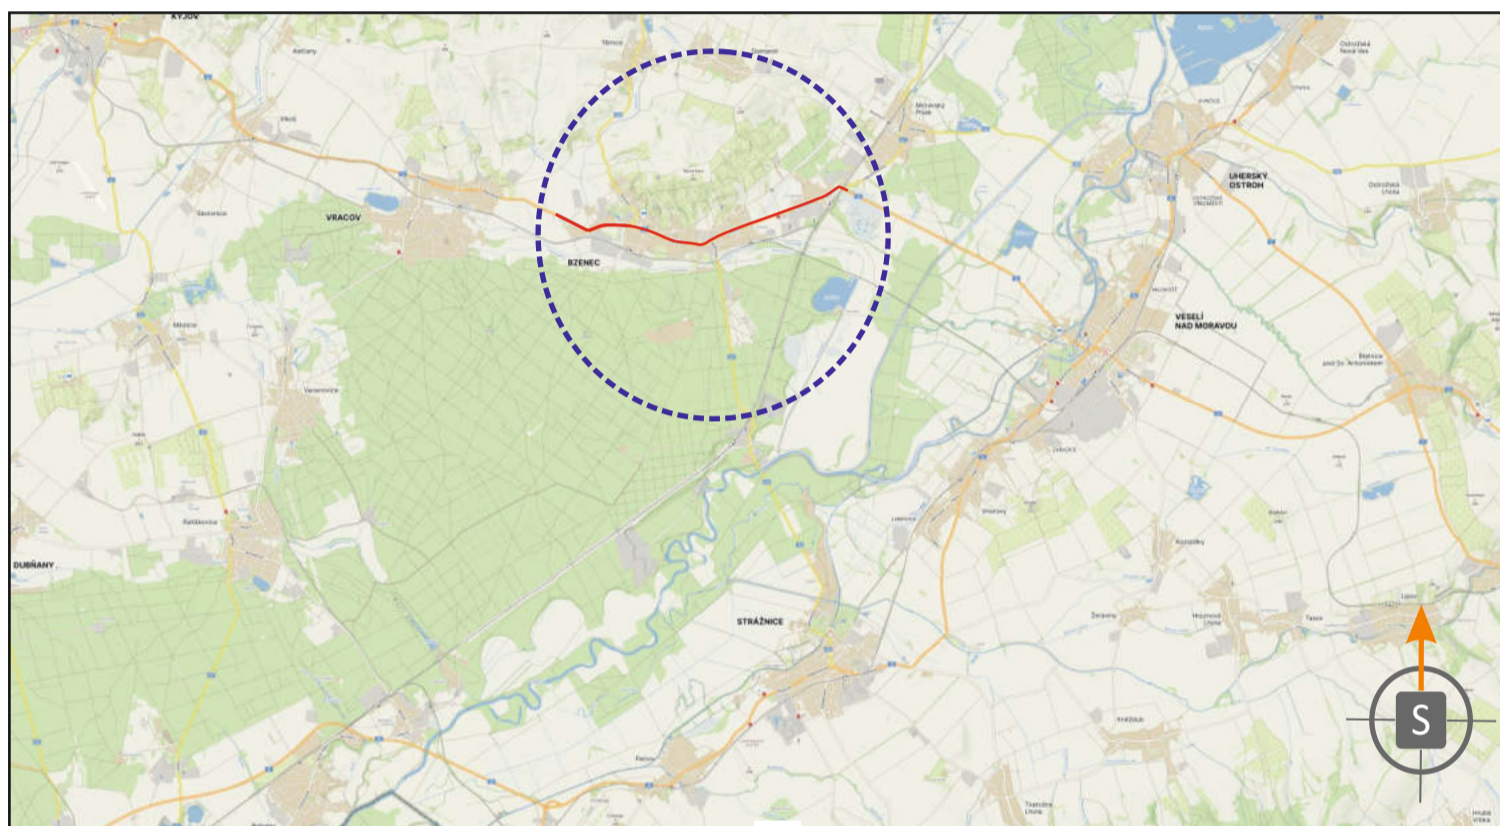

**PŘESUN ZASTÁVKY  
BZENEC, ZŠ**

- LEGENDA**
- TRVALÉ SVISLÉ DOPRAVNÍ ZNAČENÍ
  - PŘECHODNÉ SVISLÉ DOPRAVNÍ ZNAČENÍ - OSAZENO DLE TP 65 A 66 STANOVÍ KÚ IMK OD
  - PŘECHODNÉ SVISLÉ DOPRAVNÍ ZNAČENÍ STANOVÍ PRÍSLUŠNÝ SILNIČNÍ SPRÁVNÍ ÚŘAD
  - TRVALÉ VODOROVNÉ DOPRAVNÍ ZNAČENÍ
  - ZÁBOR
  - PŘECHODNÉ VODOROVNÉ DOPRAVNÍ ZNAČENÍ

**POZNÁMKA:**  
PŘECHODNÉ DOPRAVNÍ ZNAČENÍ BUDE OSAZENO DLE TP 65, 66 A 133.  
PŘÍSTUP K NEMOVITOSTEM BUDE UMOŽNĚN



POTVRZENÍ PLATNOSTI DOKUMENTACE:  
POLICIE ČESKÉ REPUBLIKY - DOPRAVNÍ INSPEKTORÁT HODONÍN

**DOKA** PRO VÁS NA ZNAČKÁCH

- Svislé dopravní značení
- Vodorovné dopravní značení
- Provizorní dopravní značení
- Projektování dopravního značení

ZODPOVĚDNÝ PROJEKTANT	Bc. Jakub LACH	<b>DOKA</b>	DATA	8/2024
VYPRACOVAL	Ondřej FOJTŮ DIS.	DOKA, s.r.o.	FORMÁT	10,5x A4
KRESLIL	Ondřej FOJTŮ DIS.	Na návsí 11/5, Holbávek, 620 00 Břno	MĚŘÍTKO	-----
KONTROLOVAL	Bc. Matěj ČERVEŇÁK	IC: 63471752, DIČ: CZ63471752	ÚČEL	RDS
KRAJ: JIHOHMORAVSKÝ	OKRES: HODONÍN	e-mail: info@dokadz.cz	ARCHIVNÍ ČÍS.	2024188
STAVBA:	I/54 Bzenec - Intravilán, km 39,500 - 45,200	www.dokadz.cz	ČÍS. SOUPRAVY	ČÍS. PŘÍLOHY
NÁZEV VÝKRESU:	SITUACE PŘECHODNÉHO DOPRAVNÍHO ZNAČENÍ	mob.: 603 881 905		<b>06</b>

