

SITUACE PŘECHODNÉHO DOPRAVNÍHO ZNAČENÍ

I/54 Bzenec - Intravilán, km 39,500 - 45,200


Etapa 5.



**LEGENDA**

- TRVALÉ SVISLÉ DOPRAVNÍ ZNAČENÍ
- PŘECHODNÉ SVISLÉ DOPRAVNÍ ZNAČENÍ - OSAZENO DLE TP 65 A 66 STANOVÍ MMB OD
- PŘECHODNÉ SVISLÉ DOPRAVNÍ ZNAČENÍ STANOVÍ PŘÍSLUŠNÝ SILNIČNÍ SPRÁVNÍ ÚŘAD
- TRVALÉ VODOROVNÉ ZNAČENÍ
- PŘECHODNÉ VODOROVNÉ ZNAČENÍ
- ZÁBOR

**POZNÁMKA:**  
PŘECHODNÉ DOPRAVNÍ ZNAČENÍ BUDE OSAZENO DLE TP 65, 66 A 133.  
PŘÍSTUP K NEMOVITOSTEM BUDE UMOŽNĚN

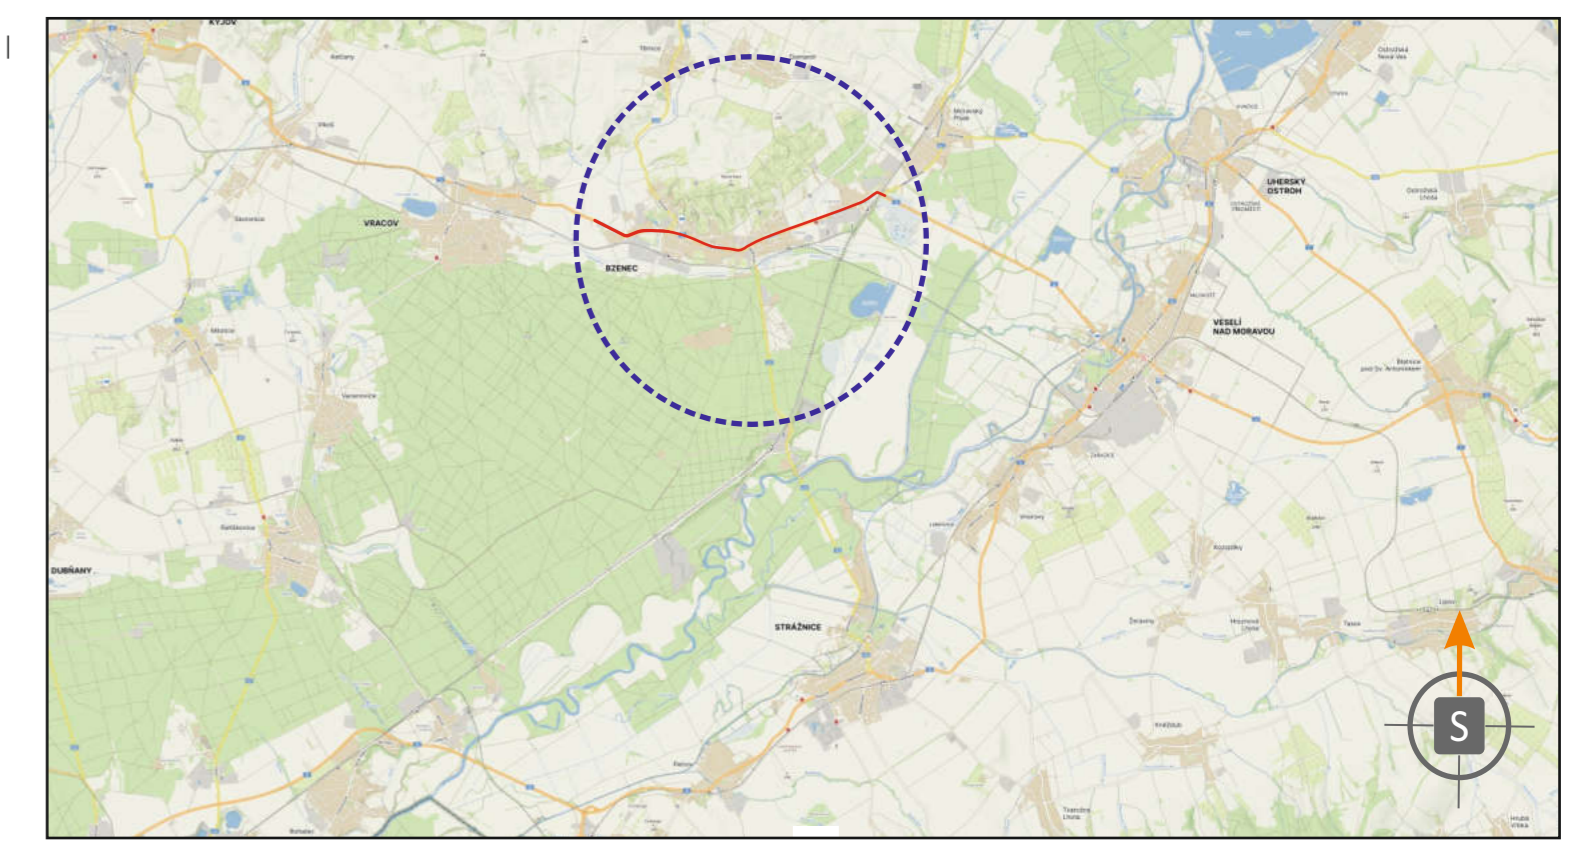

**POTVRZENÍ PLATNOSTI DOKUMENTACE:**  
POLICIE ČESKÉ REPUBLIKY - DOPRAVNÍ INSPEKTORÁT HODONÍN :

PRO VÁS NA ZNAČKÁCH

- Svislé dopravní značení
- Vodorovné dopravní značení
- Provizorní dopravní značení
- Projektování dopravního značení

ZODPOVĚDNÝ PROJEKTANT	Bc. Jakub LACH		
VYPRACOVAL	Ondřej FOJTŮ DiS.		DOKA, s.r.o. Na návsi 11/5, Holásky, 620 00 Brno IČ: 63471752, DIČ: CZ63471752 e-mail: info@dokadz.cz www.dokadz.cz mob.: 603 881 905
KRESLIL	Ondřej FOJTŮ DiS.		
KONTROLOVAL	Bc. Matěj ČERVENÁK		
KRAJ: JIHOMORAVSKÝ	OKRES: HODONÍN	KÚ: BZENEC, MORAVSKÝ PÍSEK	<b>DATUM</b>
STAVBA:			8/2024
<b>I/54 Bzenec - Intravilán, km 39,500 - 45,200</b>			<b>FORMÁT</b>
			3x A4
			<b>MĚŘÍTKO</b>
			-----
			<b>ÚČEL</b>
			RDS
			<b>ARCHIVNÍ ČÍS.</b>
			2024188
<b>NÁZEV VÝKRESU:</b>			<b>ČÍS. SOUPRAVY</b>
<b>SITUACE PŘECHODNÉHO DOPRAVNÍHO ZNAČENÍ</b>			<b>ČÍS. PŘÍLOHY</b>
			<b>13</b>