


**POTVŘENÍ PLATNOSTI DOKUMENTACE:**  
POLICE ČESKÉ REPUBLIKY - DOPRAVNÍ INSPEKTORÁT HODONÍN :

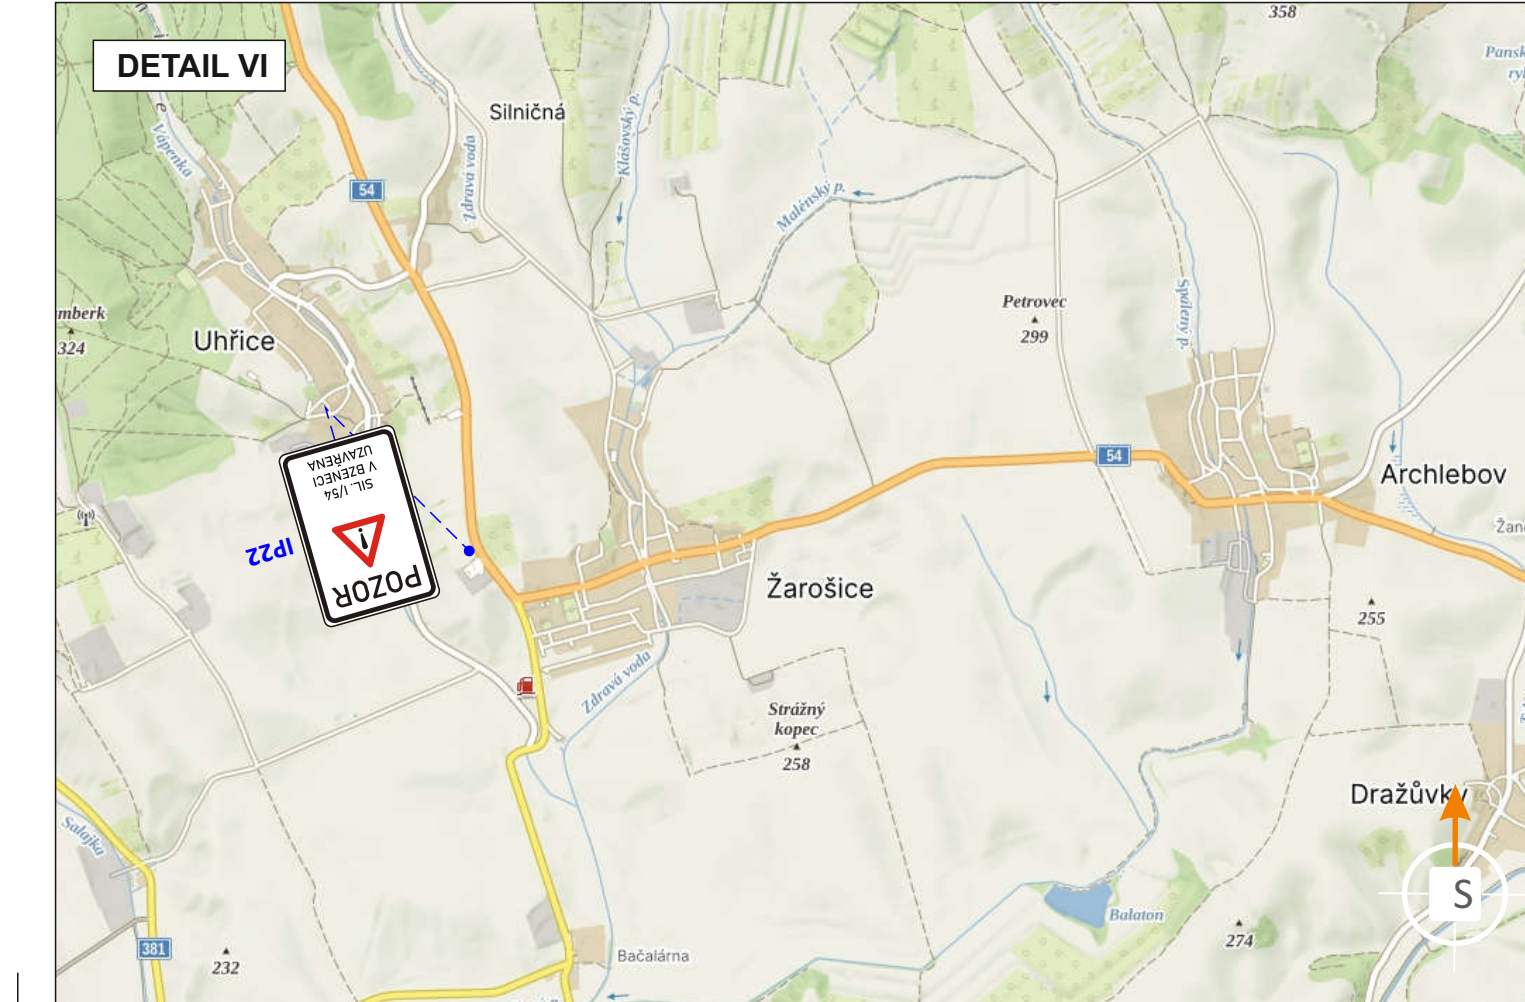

<b>DOKA</b> <b>LET</b> PRO VÁS NA ZNAČKÁCH		<ul style="list-style-type: none"> <li>• Svislé dopravní značení</li> <li>• Vodorovné dopravní značení</li> <li>• Provizorní dopravní značení</li> <li>• Projektování dopravního značení</li> </ul>
ZODPĚVNÝ PROJEKTANT	Bc. Jakub LACH	
VYPRACOVAL	Ondřej FOJTŮŠ DIS.	
KRESLIL	Ondřej FOJTŮŠ DIS.	
KONTROLOVAL	Bc. Matěj ČERVEŇÁK	
KRAJ: JIHOMORAVSKÝ	OKRES: HODONÍN	KÚ: KYJOV, HODONÍN, VESELÍ
STAVBA:	<b>1/54 Bzenec - Intravilán, km 39,500 - 45,200</b>	
NÁZEV VÝKRESU:	SITUACE PŘECHODNÉHO DOPRAVNÍHO ZNAČENÍ	
DOKA, s.r.o.	Datum: 9/2024 Formát: 6x A4 Měřítko: ----- Účel: RDS Archivní čís.: 2024188 Čís. soupavy: -----	Čís. přílohy: <b>01</b>