SITUACE PŘECHODNÉHO DOPRAVNÍHO ZNAČENÍ

I/54 Bzenec - Intravilán, km 39,500 - 45,200

Etapa 2.b.II

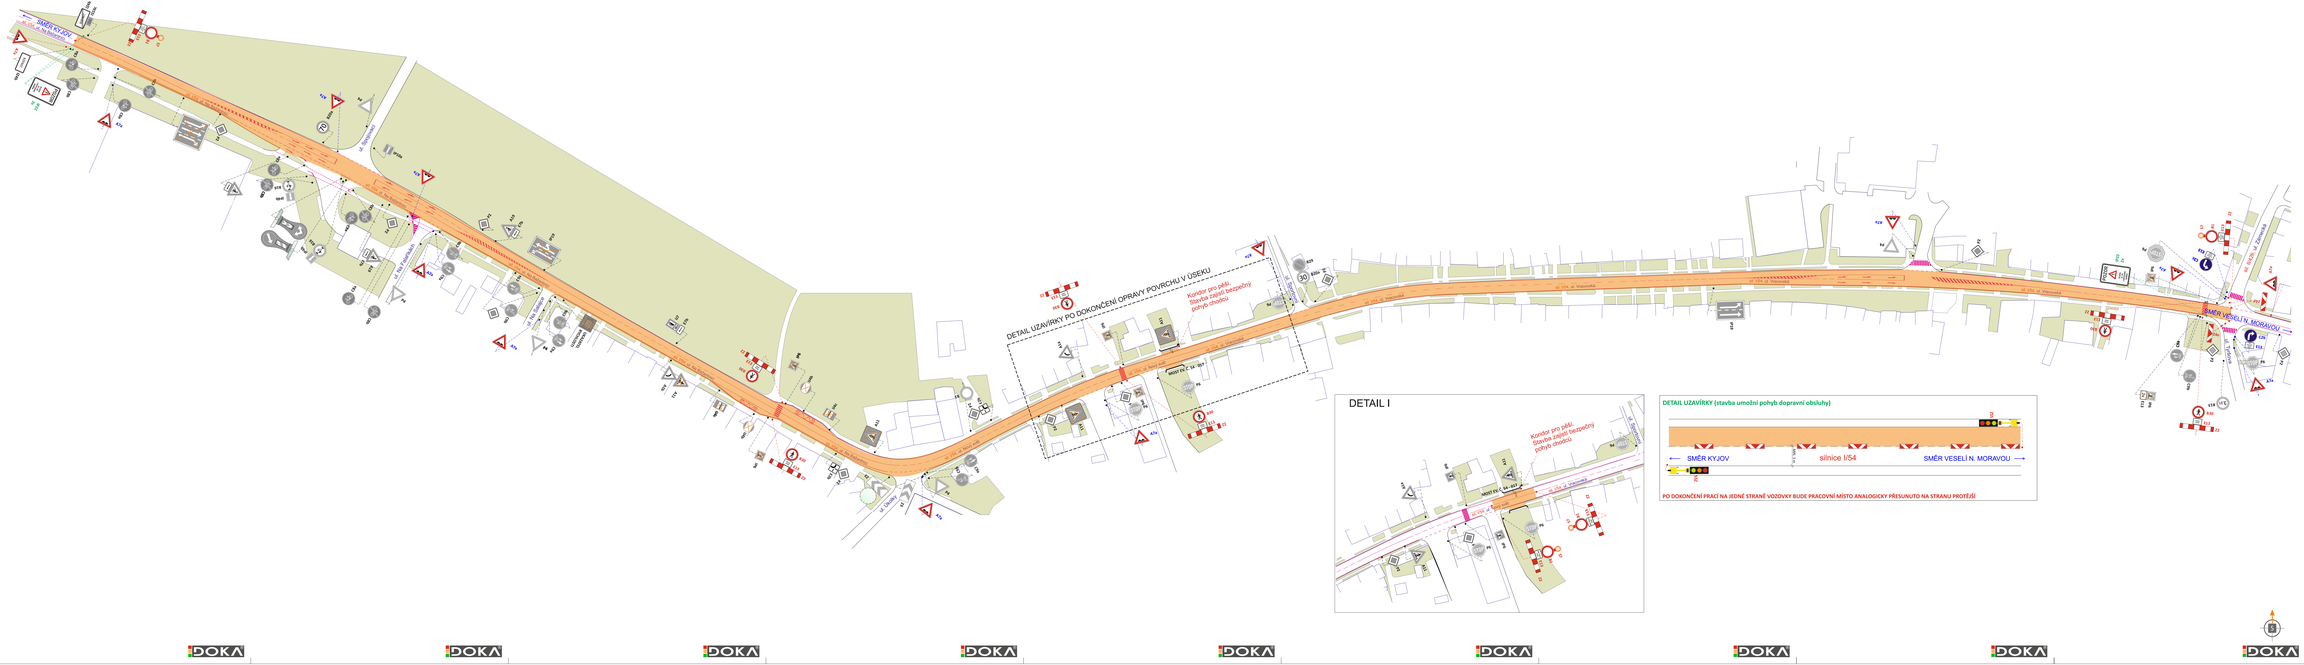

LEGENDA

- IZ – TRVALÉ SVISLÉ DOPRAVNÍ ZNAČENÍ
- IZ – PŘECHODNÉ SVISLÉ DOPRAVNÍ ZNAČENÍ – OSAZENO DLE TP 65 A 66 STANOVÍ KÚ JMK OD
- IZ – PŘECHODNÉ SVISLÉ DOPRAVNÍ ZNAČENÍ STANOVÍ PŘÍSLUŠNÝ SILNIČNÍ SPRÁVNÍ ÚŘAD
- IZ – PŘECHODNÉ SVISLÉ DOPRAVNÍ ZNAČENÍ OSADÍ 7 DNÍ PŘED ZAHÁJENÍM AKCE
- TRVALÉ VODOROVNÉ DOPRAVNÍ ZNAČENÍ
- ZÁBOR
- PŘECHODNÉ VODOROVNÉ DOPRAVNÍ ZNAČENÍ

POZNÁMKA:
PŘECHODNÉ DOPRAVNÍ ZNAČENÍ BUDE OSAZENO DLE TP 65, 66 A 133.
PŘÍSTUP K NEMOVITOSTEM BUDE UMOŽNĚN

POTVRZENÍ PLATNOSTI DOKUMENTACE

PRAHA DNE 30.09.2024 – DOPLNĚNÍ NEPŘEHLEDNÉ VOZOVKY

DOKA | 1. LET PŘED VŠEMI NA ZNAČKACH

- Svislé dopravní značení
- Vodorovné dopravní značení
- Provizorní dopravní značení
- Projektování dopravního značení

ZODPOVĚDNÝ PROJEKTANT	Bc. Jakub LACH	
VYPRACOVAL	Ondřej POTŮČ DiS.	
KRESLIL	Ondřej POTŮČ DiS.	
KONTROLOVAL	Bc. Matěj ZEKVEŘÁK	

DOKA s.r.o.
Na Nivách 1/1, Hodonín, 695 01 Bzenec
IČ: 63873791, DIČ: CZ63873791
www.doka-silnice.cz
tel.: 518 324 111

KRAJ: JIHOMORAVSKÝ	OKRES: HODONÍN

I/54 Bzenec - Intravilán, km 39,500 - 45,200

DATUM	8/2024
THÉMAŘ	Zlín 432
MĚŘÍTKO	----------
ÚČEL	RDS
ARCHIV. ČÍS.	3024438
DÍL SOUPISKY	DÍL PŘÍPRAVY
	02

NÁZEV VÝKRESU:

SITUACE PŘECHODNÉHO DOPRAVNÍHO ZNAČENÍ